



Planta baixa Térreo
Escala 1:100

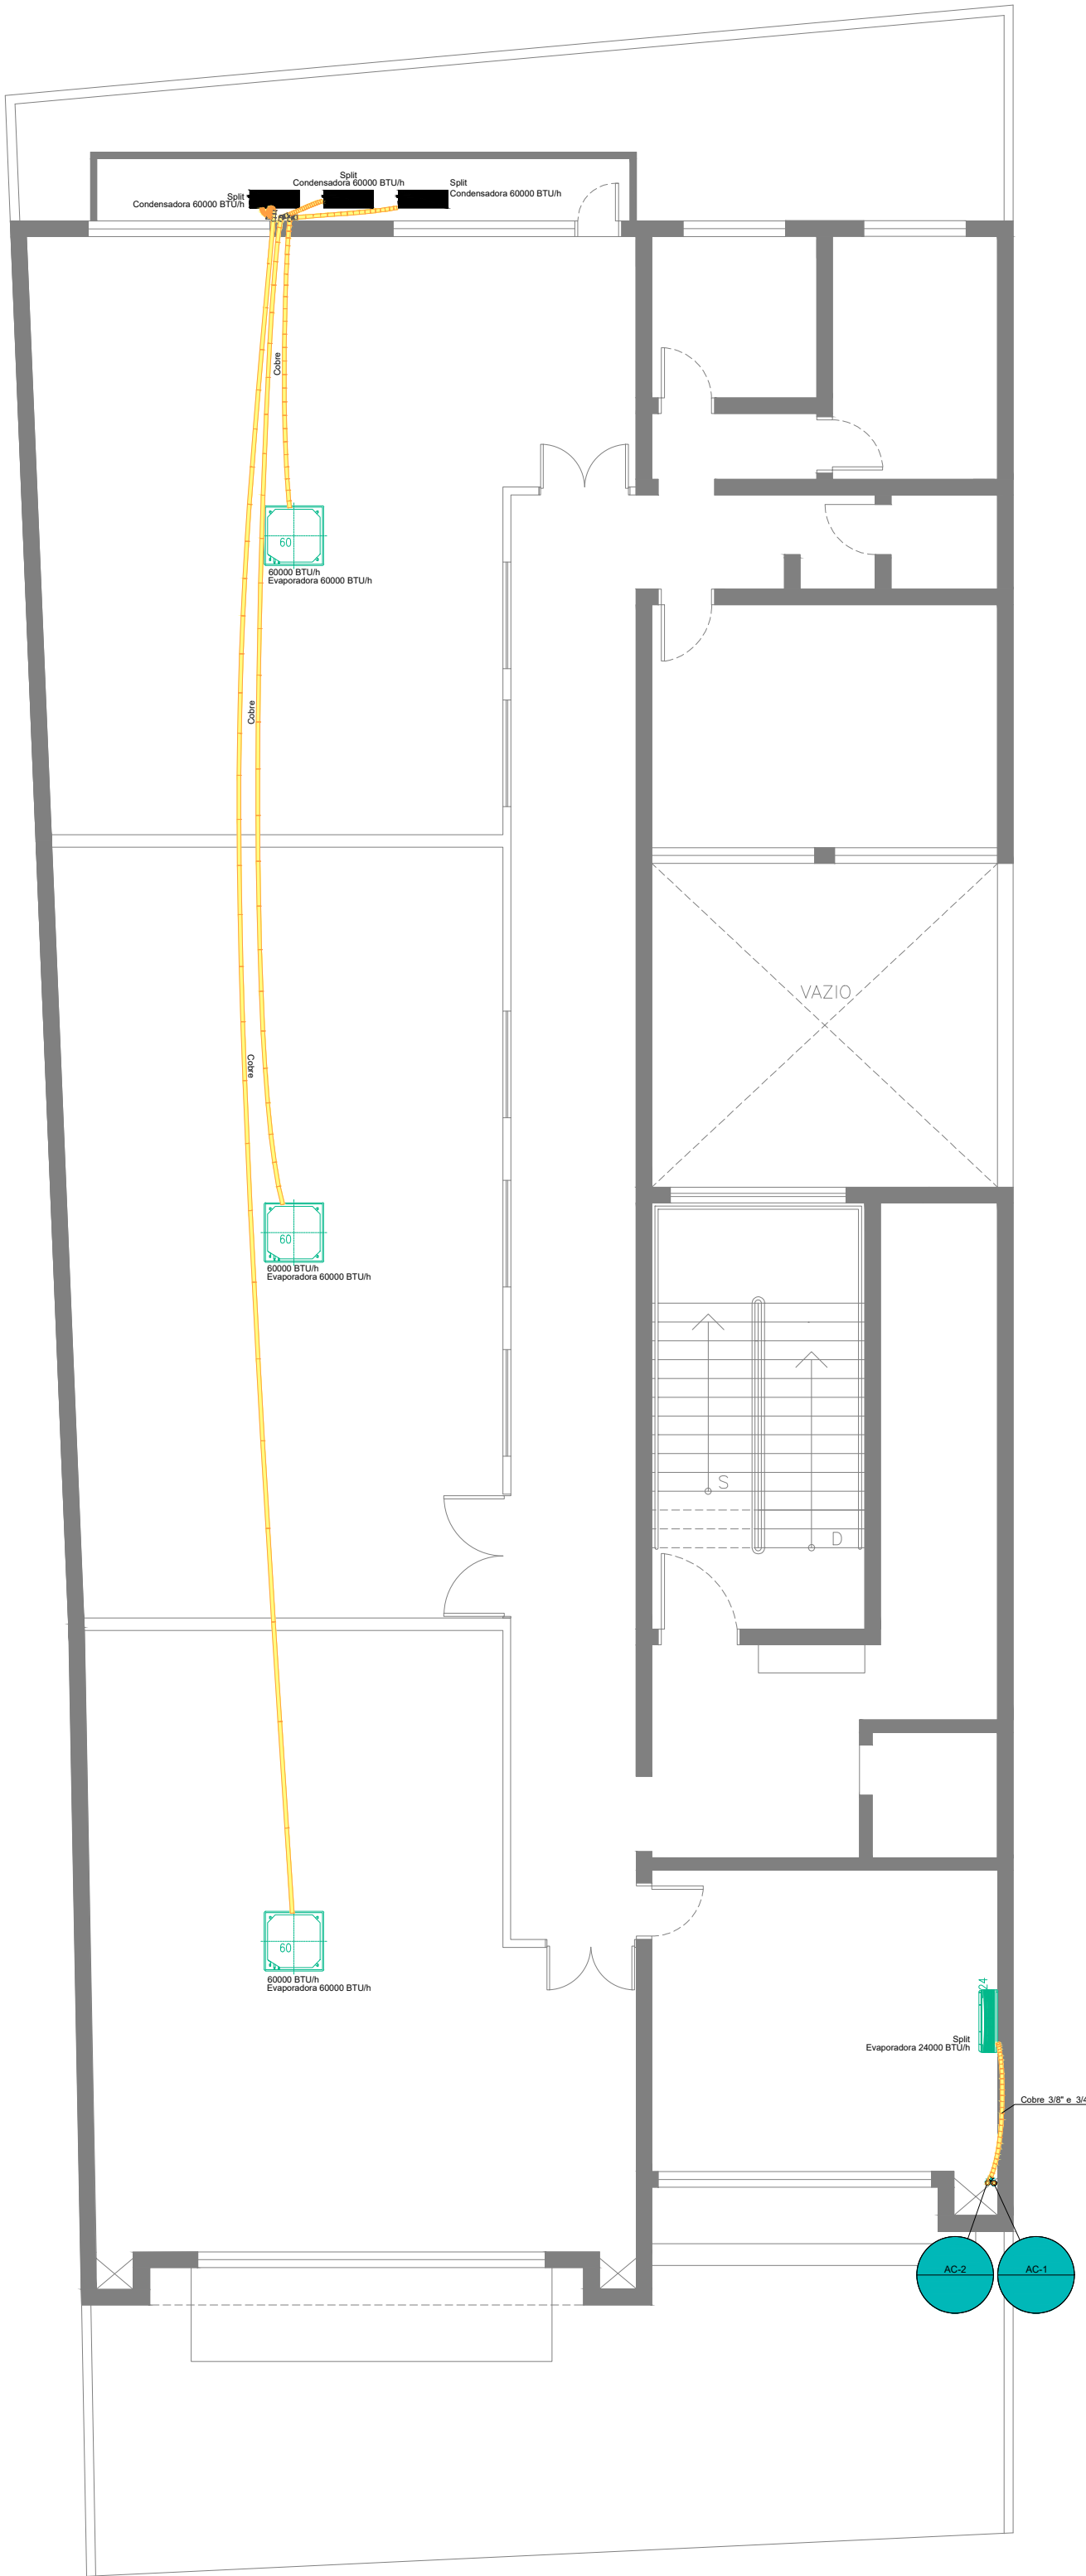

Planta baixa 1º Pavimento
Escala 1:100

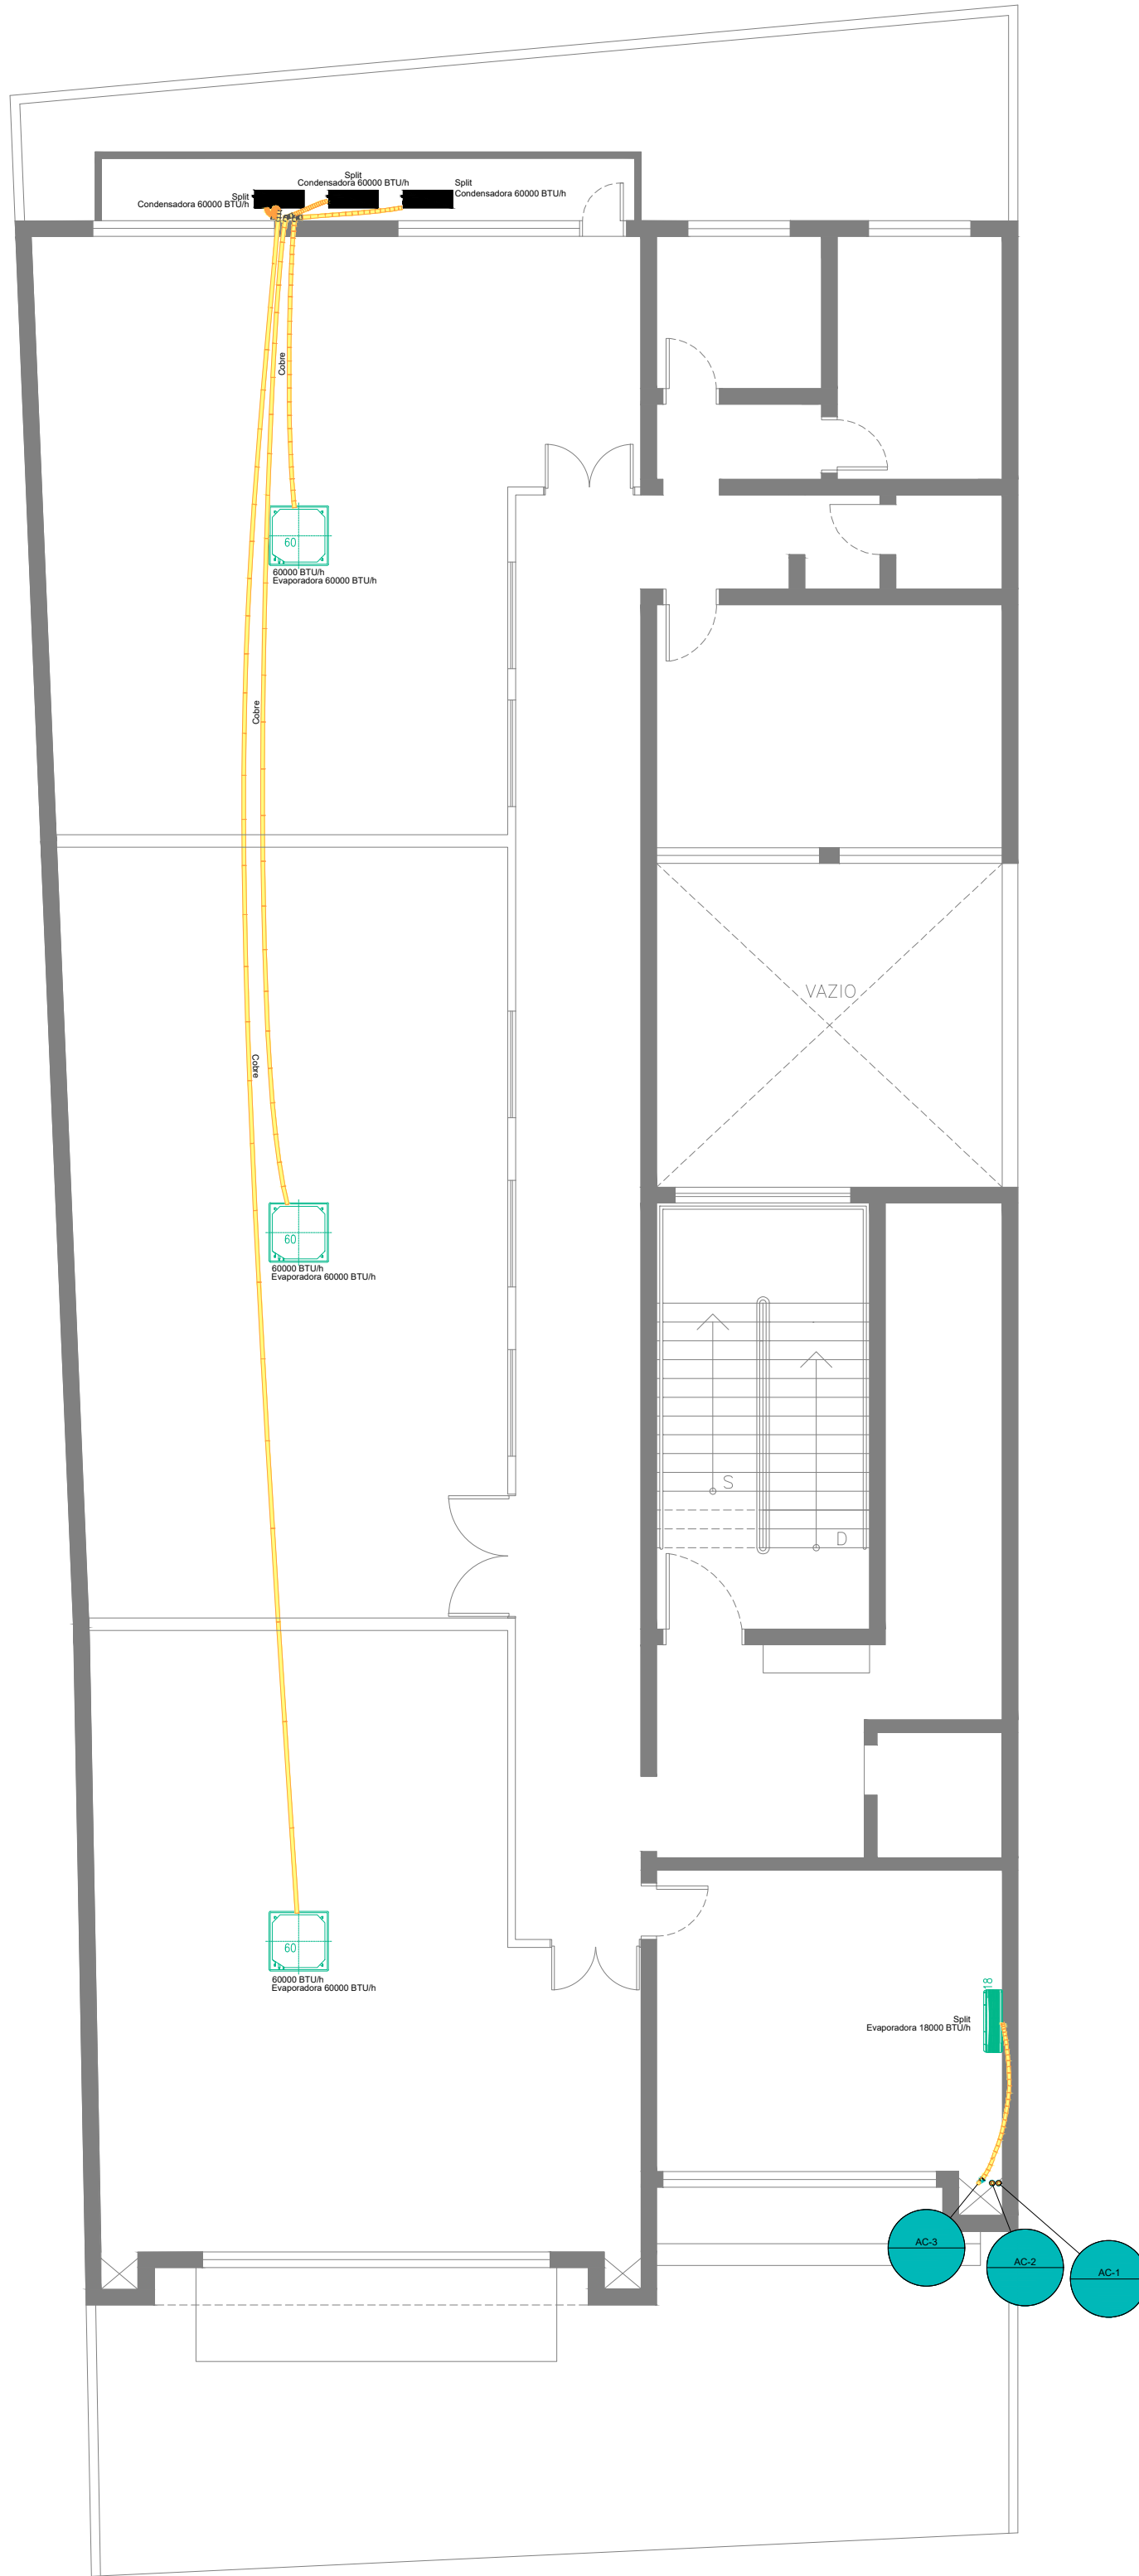

Planta baixa 2º Pavimento
Escala 1:100

CÓPIA CONTROLADA
LIBERADO EXECUTIVO


DATA: 14/08/24 REV.: 00 AUTORIZADO: RODRIGO

00	14/08/2024	EMIÇÃO INICIAL	RODRIGO RODRIGUES
REV.	DATA	DESCRIÇÃO	RESP.

PRJ - CLIMATIZAÇÃO



RODRIGO RODRIGUES ENGENHARIA
End. Rua Ambrosina Conceição Soares, 72
Jardim Santa Cruz - Iperó/SP
cel.: (15) 99758-8998
e-mail: contato@rodrigorodrigues.eng.br
www.rodrigorodrigues.eng.br

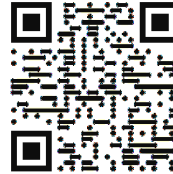

CLIENTE	SUSTENIDOS ORGANIZAÇÃO SOCIAL DE CULTURA	FOLHA	1 / 2
OBRA	REFORMA DE EDIFICAÇÃO PARA IMPLANTAÇÃO DE MUSICALIZAÇÃO E ARTES DO CONSERVATÓRIO DE TATUÍ		
ENDEREÇO	RUA ONZE DE AGOSTO, 620 - CENTRO - TATUÍ/SP		
TÍTULO	PLANTA BAIXA - PAVIMENTO TÉRREO / 1º e 2º PAVIMENTO		
RESP. TÉCNICO	RODRIGO RODRIGUES DE LIMA - CREA: 5069705984	DATA INÍCIO	14/08/2024
ART: 2420241425900		DATA REVISÃO	-
		REVISÃO	00
		ESCALA	INDICADAS

DESENHO DE PROPRIEDADE DO RODRIGO RODRIGUES ENGENHARIA. ELABORADO EM SOFTWARE ESPECÍFICO, SENDO PROIBIDA SUA REPRODUÇÃO TOTAL OU PARCIAL SEM A NOSSA AUTORIZAÇÃO. DIREITOS AUTORAIS RESERVADOS LEI Nº 5194/66.

* PARA PLÓTAR EM A4, UTILIZE A ESCALA DO CAD 1:1.
* PARA PLÓTAR EM A3, UTILIZE A ESCALA DO CAD 1:1.

